


oggetto: Realizzazione e messa in sicurezza marciapiedi lungo S.S. 150,
Via Nazionale, da km+25+100 a km+25+270, cap. 6452 non bonario

PROGETTO DEFINITIVO-ESECUTIVO

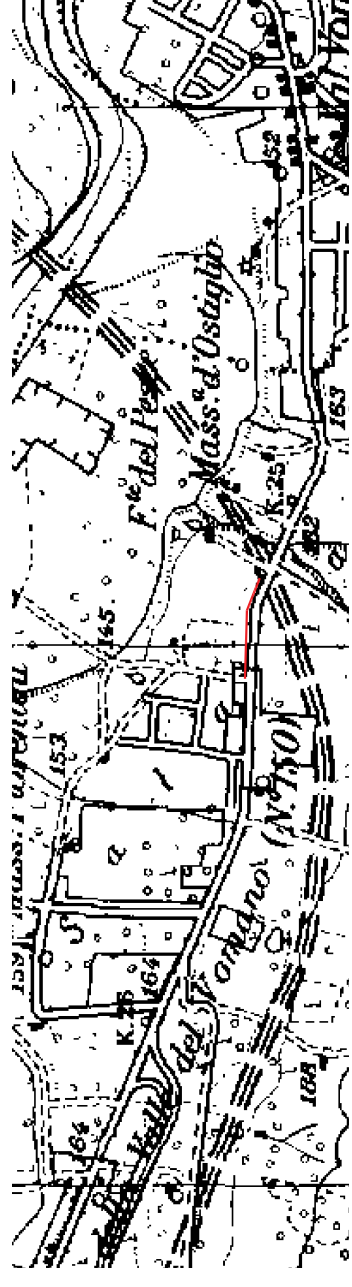

ubicazione: Via Salara, Frazione Zampitto - S.S. 150 lato DX



committente: AMMINISTRAZIONE COMUNALE DI BASCIANO

tavola: ELABORATI GRAFICI STATO DI PROGETTO
Scala: reale

data: _____

Progettisti:	_____
Ing. Giuseppe D'Amico	_____
geom. Giuliano Iannone	_____
geom. Lorenzo Di Biase	_____
geom. Gabriele Di Nocentini	_____

PLANIMETRIA DI PROGETTO_ SCALA 1:100

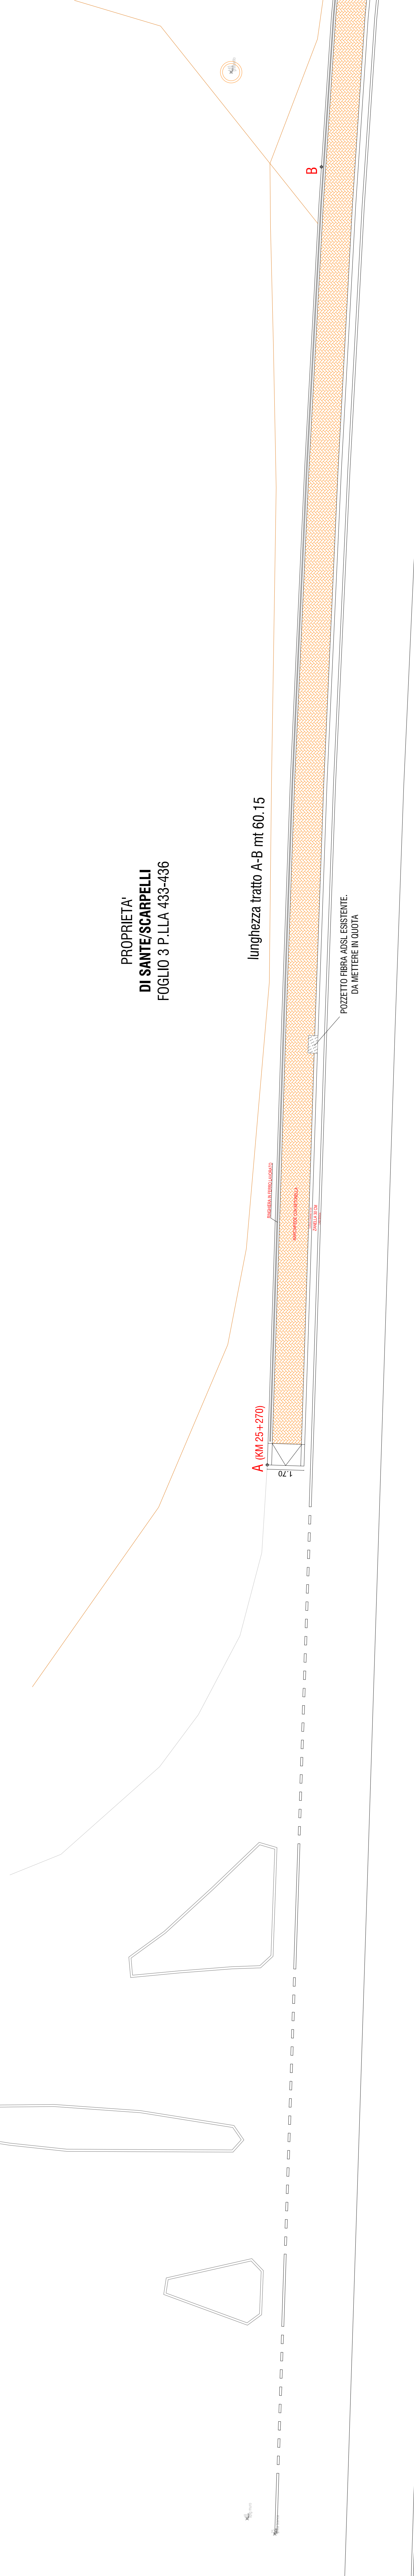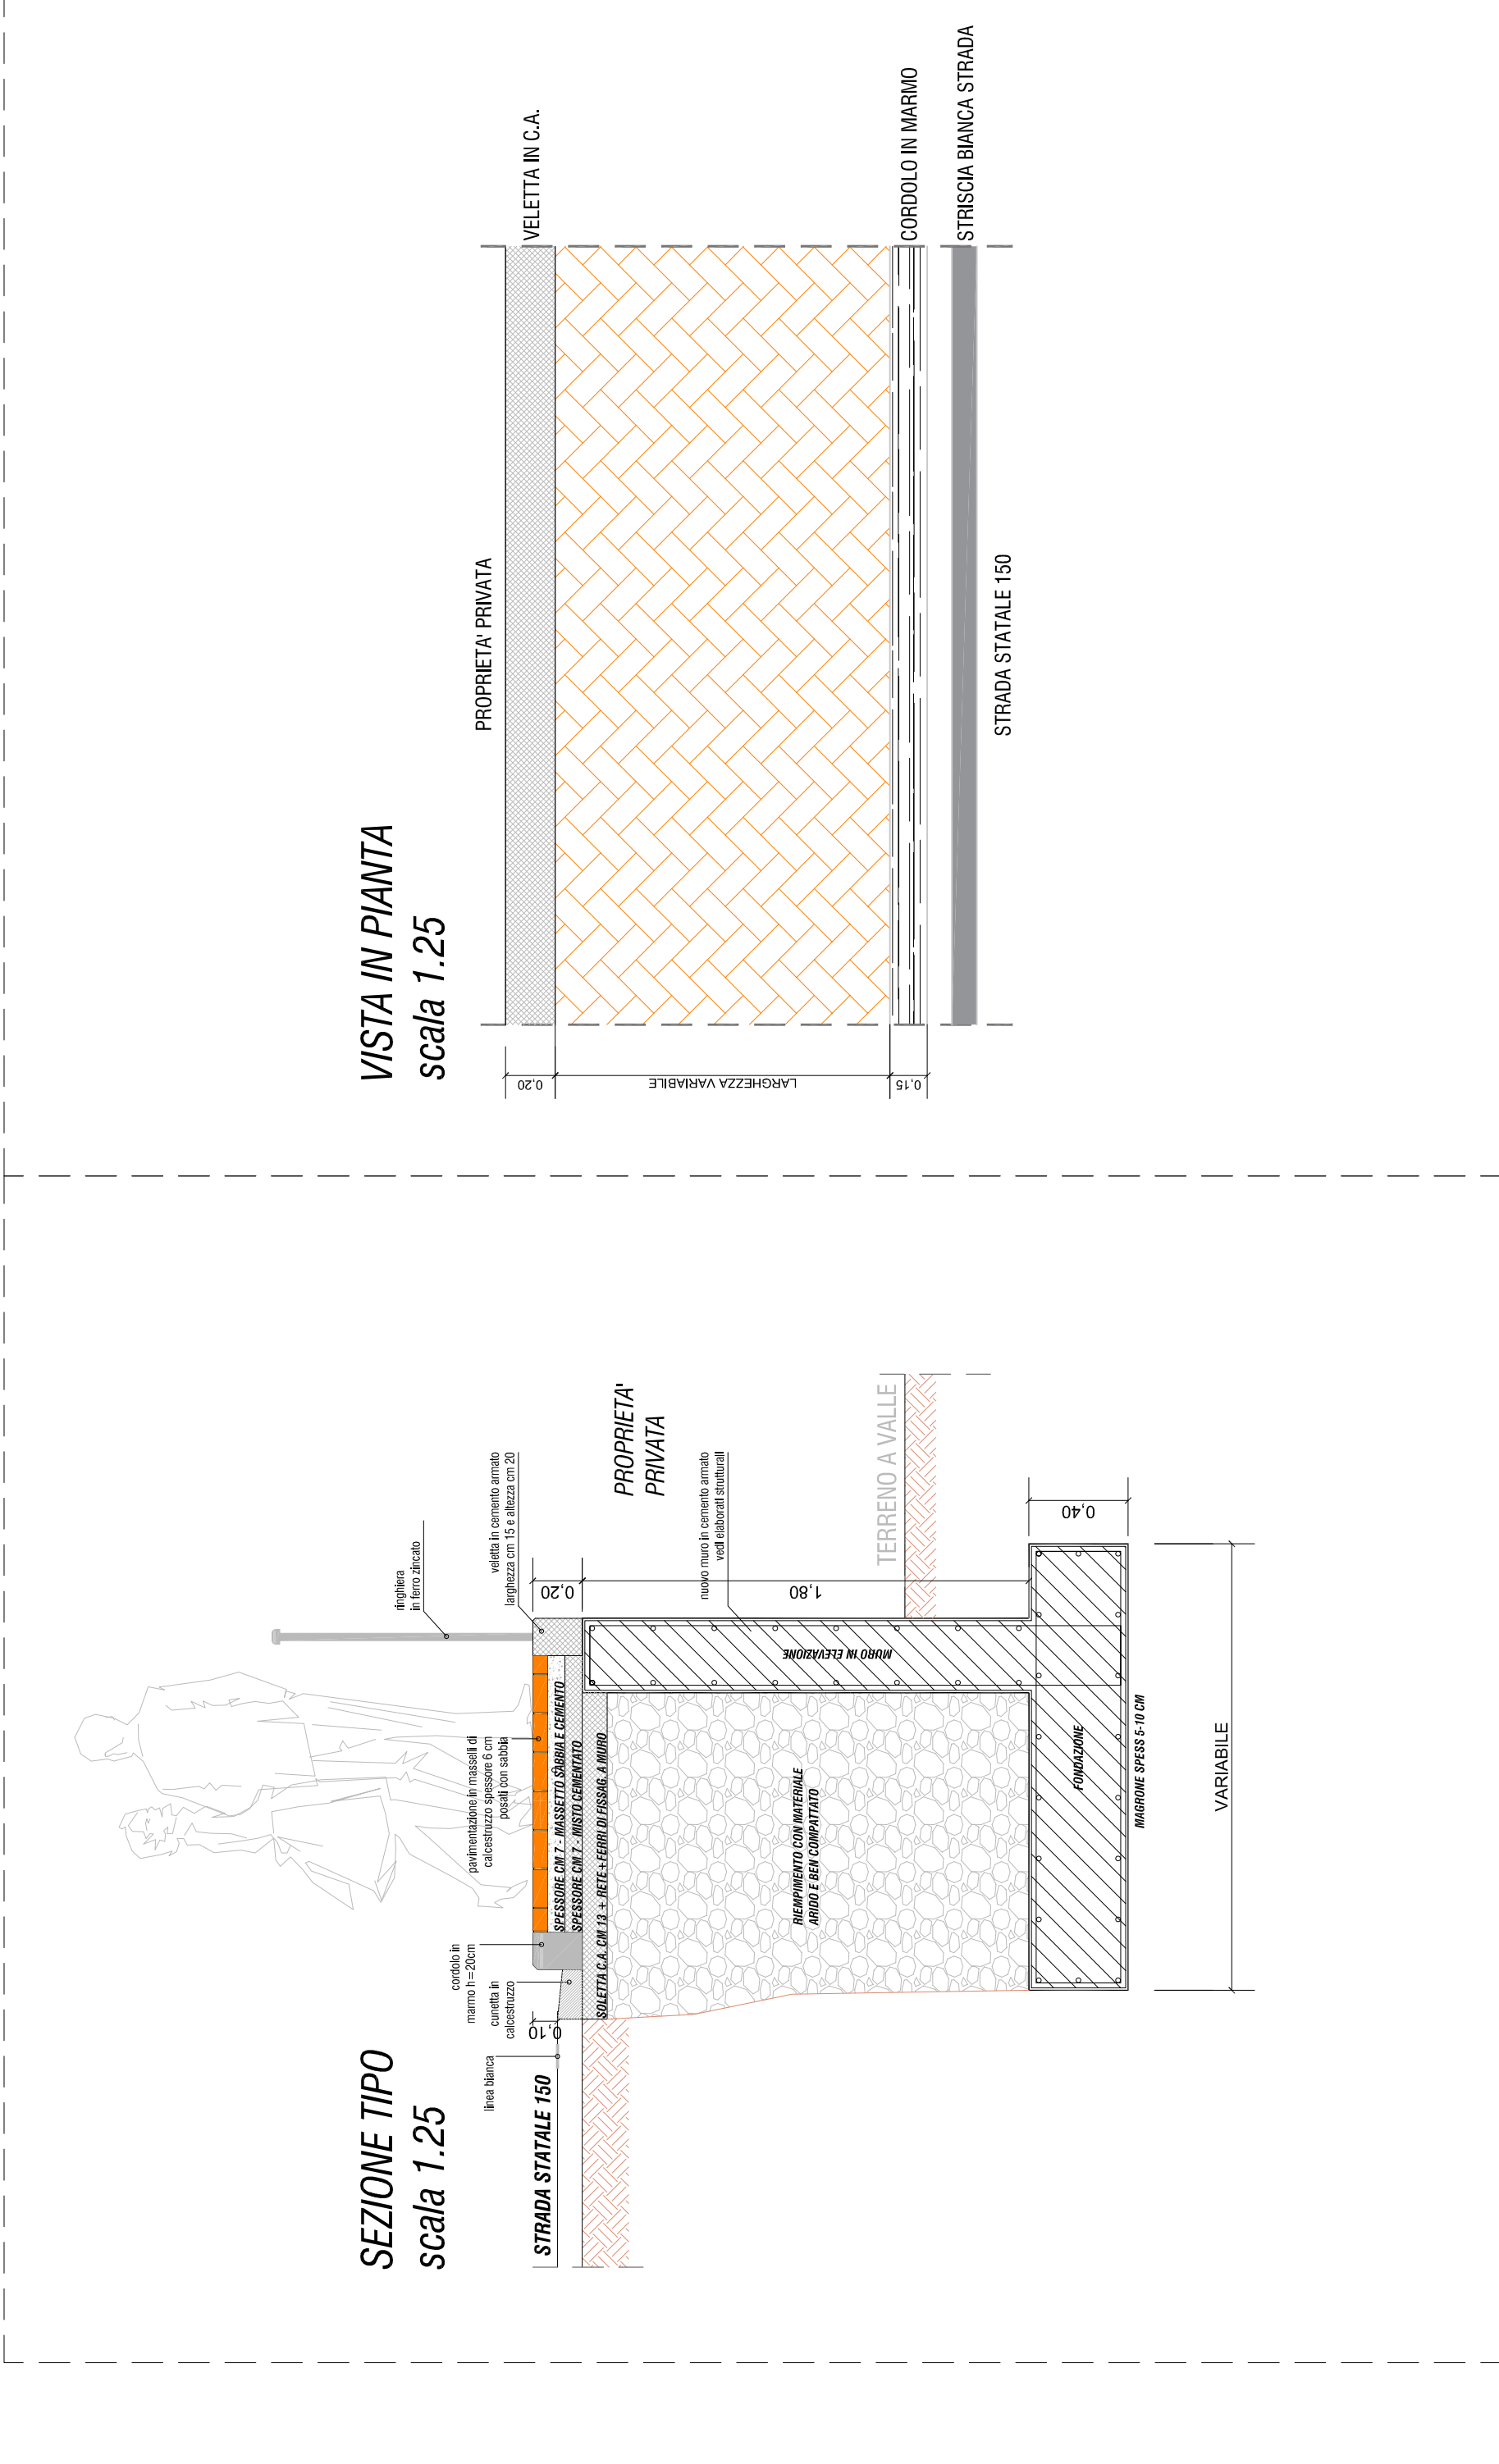

PROPRIETA'
DI SANTE SCARPELLI
FOGLIO 3 P.LLA 433-436

PROPRIETA'
BANCA DI CREDITO COOPERATIVO DI BASCIANO
FOGLIO 4 P.LLA 833-831

PROPRIETA'
TELECOM ITALIA
FOGLIO 4 P.LLA 834

PROPRIETA' SIP
FOGLIO 4 P.LLA 525

PROPRIETA' SIP
FOGLIO 4 P.LLA 525